


_Stück Skyvision Fixed bis 4m²

Als 3-Fachverglasung: Ja / Nein
 Opallaminierung: Ja / Nein


Farbe Außen: RAL 7043 Ral nach Wahl gegen Aufpreis möglich.
 Farbe Innen: Weiß

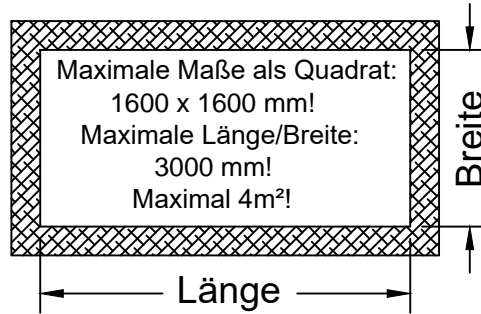

Nicht im Lieferumfang:
 vorhandene Holz oder Betondecke,
 Dreiecks-Abstandhalter,
 Montagewinkel und dazugehörige
 Schrauben, Schweißbahn, Anarbeiten

Im Lieferumfang:
 Unterkonstruktion, Glaseinheit im
 Aluminiumrahmen,
 Sicherungsschrauben, mechan.
 Befestigung für Schweißbahn

Bei einer **Unterschreitung** der Flachdachrichtlinie (DIN 18195) muss mit Flüssigkunststoff an den Alu-Winkel abgedichtet werden.

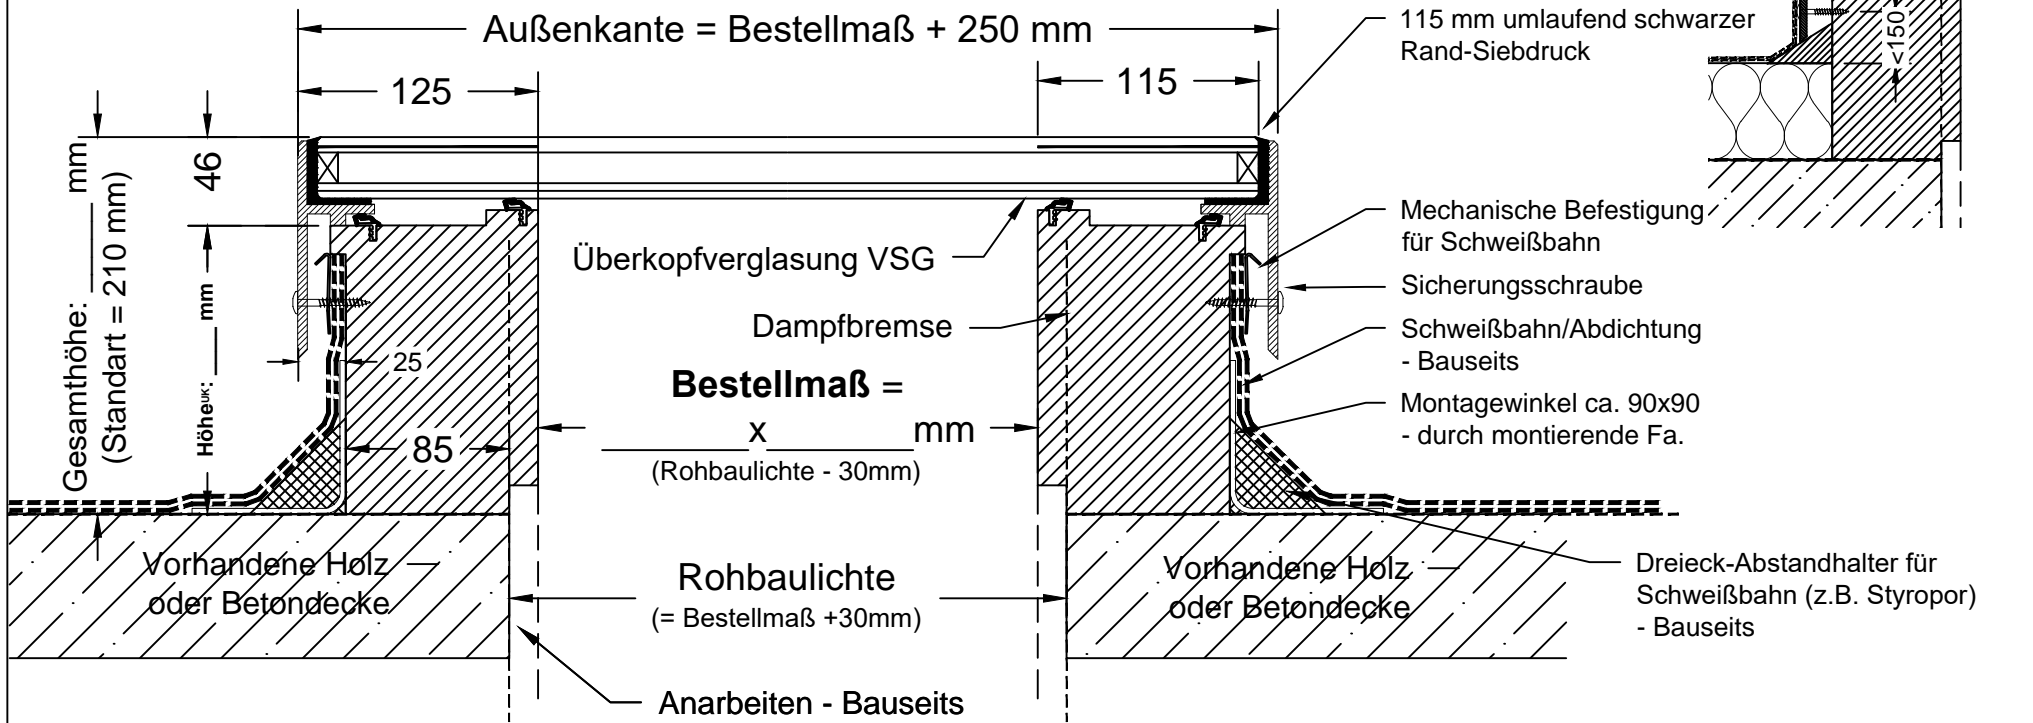

Ort, Datum, Unterschrift:

GSL.GLASOLUX GmbH
 Nordfeldweg 87
 33659 Bielefeld

Datum	Init	Einheit	mm	Nr.	Revision	Date	Init
Zeichnung 24.05.17	GSL	Maßstab	: NAN				
Kunde :							
Produkt: Skyvision Fixed bis 4m?							
Bezeichn.: Querschnitt A/B							
Zeichn.: 103-1 A/B							

DIESE ZEICHNUNG DARF WEDER VERVIELFÄLTIGT NOCH DRITTEN ANGEBOten ODER ANDERWEITIG MISSBRAUEUCHLICH BENUTZT WERDEN (PARAGR. 15 FF URHG., PARAGR. 1, 17, 18 UWG.). ALLE RECHTE NACH PARAGRAPH 12, 1; 35 PATG. UND PARAGR. 2 GBMG. VORBEHALTEN. BEI ZUWIDERHANDLUNGEN WERDEN WIR DEN VERLETZER AUF BESEITIGUNG DER BEEINTRÄCHTIGUNG UND SCHADENERSATZ IN ANSPRUCH NEHMEN (PARAGRAPH 97 FF URHG., PARAGR. 19 UWG., PARAGR. 823, 826 BGB., PARAGR. 8 PATG.).